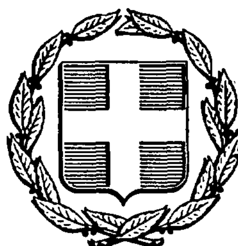


ΕΦΗΜΕΡΙΣ ΤΗΣ ΚΥΒΕΡΝΗΣΕΩΣ
ΤΗΣ ΕΛΛΗΝΙΚΗΣ ΔΗΜΟΚΡΑΤΙΑΣ

ΑΘΗΝΑ 24 ΑΠΡΙΛΙΟΥ 1987	ΤΕΥΧΟΣ ΤΕΤΑΡΤΟ	ΑΡΙΘΜΟΣ ΦΥΛΛΟΥ 330

ΠΕΡΙΕΧΟΜΕΝΑ

ΑΠΑΛΛΟΤΡΙΩΣΕΙΣ
ΑΠΟΦΑΣΕΙΣ

ΑΠΑΛΛΟΤΡΙΩΣΕΙΣ
ΑΠΟΦΑΣΕΙΣ

Αριθ. Ν 36 (1)

Καθορισμός των ορίων του αιγιαλού και δημιουργία ζώνης παραλίας στη θέση «Βρυσόμυλος» περιφερείας Δήμου Γαργαλιάνων Ν. Μεσσηνίας προ ιδιοκτησίας Κων/νου και Παν. Παπούλια.

Ο ΝΟΜΑΡΧΗΣ ΜΕΣΣΗΝΙΑΣ

Έχοντας υπόψη:

1. Τις διατάξεις των άρθρων 1 μέχρι και 7 του ΑΝ 2344/1940 «περί αιγιαλού και παραλίας», όπως τροποποιήθηκαν και συμπληρώθηκαν με τις διατάξεις: α) του άρθρου 13 του Ν. 1078/1980 και β) του άρθρου 23 του Ν. 1337/1983.

2. Τις διατάξεις της παραγράφου 9 του άρθρου 1 του Κεφαλαίου Β' της Ο. 208/181/26.4.1982 (ΦΕΚ 214/26.4.1982 τεύχος Β') κοινής απόφασης των Υπουργών Προεδρίας Κυβερνήσεως και Οικονομικών «Αναμόρφωση Συλλογικών Οργάνων Γνωμοδοτικής και Αποφασιστικής αρμοδιότητας του Υπουργείου Οικονομικών».

3. Την από 10.6.1986 έκθεση της «Επιτροπής καθορισμού των ορίων του αιγιαλού και παραλίας και θέσεως αμμοληψίας», που καθόρισε τα όρια του αιγιαλού και της παραλίας στην περιοχή Δήμου Γαργαλιάνων («Θέση Βρυσόμυλος») και το από Μαΐου 1986 με κλίμακα 1:500 τοπογραφικό διάγραμμα του Τοπογράφου Μηχανικού Μηνά Λιόκουρα που θεωρήθηκε την 16.6.86 από τη Διεύθυνση Τεχνικών Υπηρεσιών της Νομαρχίας Μεσσηνίας και συνοδεύει την έκθεση της προαναφερόμενης Επιτροπής.

4. Τη σύμφωνη γνώμη του Γενικού Επιτελείου Ναυτικού, που διατυπώθηκε στο Φ. 187.2/398/27.8.86 έγγραφό του.

5. Τις διατάξεις του άρθρου 1 της παραγράφου 1 του Ν. 3200/1955 (ΦΕΚ 97/Α/1955) «περί διοικητικής αποκεντρώσεως» σε συνδυασμό με τις διατάξεις του από 28.6.1955 Δ/τος «περί εξαιρέσεως από της κατά το άρθρο 1 παράγραφος 1 του Ν. 3200/1955 αρμοδιότητος των Νομαρχών, αντικειμένων τινών αρμοδιότητος του Υπουργού Οικονομικών», του Β.Δ. 704/1970 και του άρθρου 1, παράγραφος 5 του Π.Δ. 71/25.2.1984, σχετικά με τη μεταβίβαση αρμοδιοτήτων του Υπουργού Οικονομικών στους Νομάρχες και στις περιφερειακές Αρχές διανομαρχιακού επιπέδου, αποφασίζουμε:

Επικυρώνουμε την από 10.6.1986 έκθεση της Επιτροπής καθορισμού των ορίων του αιγιαλού και παραλίας και θέσεων αμμοληψίας, καθώς και το από Μαΐου 1986 τοπογραφικό διάγραμμα, που την συνοδεύει, το οποίο συντάχθηκε από τον Μηνά Λιόκουρα, Τοπογράφο Μηχανικό, με κλίμακα 1:500 και θεωρήθηκε την 10.6.1986 από την Διεύθυνση Τεχνικών Υπηρεσιών της Νομαρχίας Μεσσηνίας, επί του οποίου η πιο πάνω Επιτροπή, με κόκκινη γραμμή καθόρισε τα όρια του αιγιαλού, στη θέση Βρυσόμυλος περιφέρειας Δήμου Γαργαλιάνων Ν. Μεσσηνίας προ ιδιοκτησίας Κων/νου και Παν. Παπούλια και με κίτρινη γραμμή τα όρια της παραλίας στην ίδια θέση.

2. Η παρούσα απόφαση μαζί με την έκθεση και το διάγραμμα, που προαναφέραμε, να δημοσιευθούν στην Εφημερίδα της Κυβερνήσεως, σύμφωνα με τις διατάξεις του άρθρου 13 του Ν. 1078/1983.

Καλαμάτα, 1 Απριλίου 1987

Ο Νομάρχης

ΒΑΣΙΛΗΣ ΠΕΤΡΟΠΟΥΛΑΚΗΣ

ΕΚΘΕΣΗ ΕΠΙΤΡΟΠΗΣ ΚΑΘΟΡΙΣΜΟΥ ΟΡΙΩΝ ΑΙΓΙΑΛΟΥ ΚΑΙ ΠΑΡΑΛΙΑΣ
(Άρθρο 74 Π.Δ. 636/77)

Για τον καθορισμό των ορίων του αιγιαλού και παραλίας μπροστά στο κτήμα Αφών Κων/νου και Παν. Παπούλια στην περιοχή Βρυσόμυλος Δήμου Γαργαλιάνων.

Οι υπογεγραμμένοι:

1. Σερέτης Γεώργιος ως αναπληρωτής Οικ. Εφόρου Γαργαλιάνων.
2. Μπουρούκης Γρηγόριος Υποπλοίαρχος Λ.Σ.
3. Σταύρος Καρτερολιώτης Πολ. Μηχανικός της Δ.Τ.Υ.Ν. Μεσσηνίας αναπληρωτής του Δ/ντου Τ.Υ. αποτελούντες επιτροπή καθορισμού των ορίων του αιγιαλού και της παραλίας, μεταβήκαμε επί τόπου στην προαναφερόμενη περιοχή την 10.6.1986 και αποφασίσαμε τα εξής:

Λαβόντες υπόψη:

1. Τα από Μαΐου 1986 Τοπογραφικά διαγράμματα του Τοπ. Μηχανικού Μηνά Λιόκουρα, θεωρημένα την 16.6.86 από το Διευθυντή Τεχν. Υπηρεσιών, Κλεισθένη Πολυχρονοπούλου.

2. Τις διατάξεις του Α.Ν. 2344/40 όπως τροποποιήθηκε μεταγενέστερα.

3. Την από την επιτόπια μετάβαση σχηματισθείσα αντίληψη περί του πλάτους της βρεχομένης ζώνης της ξηράς και των λοιπών συναφών στοιχείων ήτοι:

α— Τη μορφολογία της περιοχής που σχεδόν είναι βραχώδης.

β— Το γεγονός ότι δεν υπάρχουν ενδείξεις μεταβολής της καταστάσεως της ακτής από διαβρώσεις προσχώσεως ή εκτελεσθέντα έργα, αποφασίζουμε:

Καθορίζουμε επί του ως άνω τοπογραφικού διαγράμματος:

α— Την οριογραμμή του αιγιαλού 1α, 2α, 3α, 4α, 1, 2, 3, ... 8 της οποίας οι κορυφές εξασφαλίζονται από μόνιμα εκ μπετόν ορόσημα ως εις διάγραμμα.

β— Την οριογραμμή της παραλίας 1α', 2α', 3α', 4α', 1', 2', 3', ... 8' ομοίως οι κορυφές εξασφαλίζονται όπως και αυτές της οριογραμμής του αιγιαλού.

γ— Ότι καθορίζεται ζώνη παραλίας πλάτους 10 μ. επειδή δεν εξυπηρετούνται οι σκοποί του άρθρου 7 παράγρ. 1 Α.Ν. 2344/40.

Η Επιτροπή

ΓΕΩΡΓΙΟΣ ΣΕΡΕΤΗΣ, ΓΡΗΓ. ΜΠΟΥΡΟΥΚΗΣ

ΣΤΑΥΡ. ΚΑΡΤΕΡΟΛΙΩΤΗΣ

ΤΟΠΟΓΡΑΦΙΚΟ ΔΙΑΓΡΑΜΜΑ

ΚΑΘΟΡΙΣΜΟΥ ΟΡΙΩΝ ΑΙΓΙΑΛΟΥ – ΠΑΡΑΛΙΑΣ


ΠΕΡΙΟΧΗ: Δήμος Γαργαλιάνων – Θέσις Βρυσόμυλος.
ΕΝΔΙΑΦΕΡΟΜΕΝΟΣ: Κων/νος ό Παναγιώτης Παπούλιας του Μιχαήλ
ΕΠΑΡΧΙΑ: Τριφυλίας
ΑΡΜΟΔΙΑ ΟΙΚΟΝ. ΕΦΟΡΙΑ: Γαργαλιάνων
ΝΟΜΑΡΧΙΑ: Μεσσηνίας


ΚΛΙΜΑΞ 1:500

ΤΡΙΓΩΝΟΜ. ΕΞΑΡΤΗΣΗ: Εξηρτημένο από Δ δίκτυο ΓΥΣ
ΥΨΟΜΕΤΡ. ΑΦΕΤΗΡΙΑ: Δ Βρωμονέρι ΓΥΣ (19,97μ)
ΚΕΝΤΡΟ ΦΥΛΛΟΥ ΧΑΡΤΟΥ: Φιλιατρά Φ = 37°15′ L = −2°15′

ΜΕΘΟΔΟΣ ΑΠΟΤΥΠΩΣΕΩΣ: Ταχυμετρία.
ΧΡΟΝΟΛΟΓΙΑ ΑΠΟΤΥΠΩΣΕΩΣ: Μάιος 1986.

ΥΠΟΜΝΗΜΑ ΣΥΜΒΟΛΩΝ

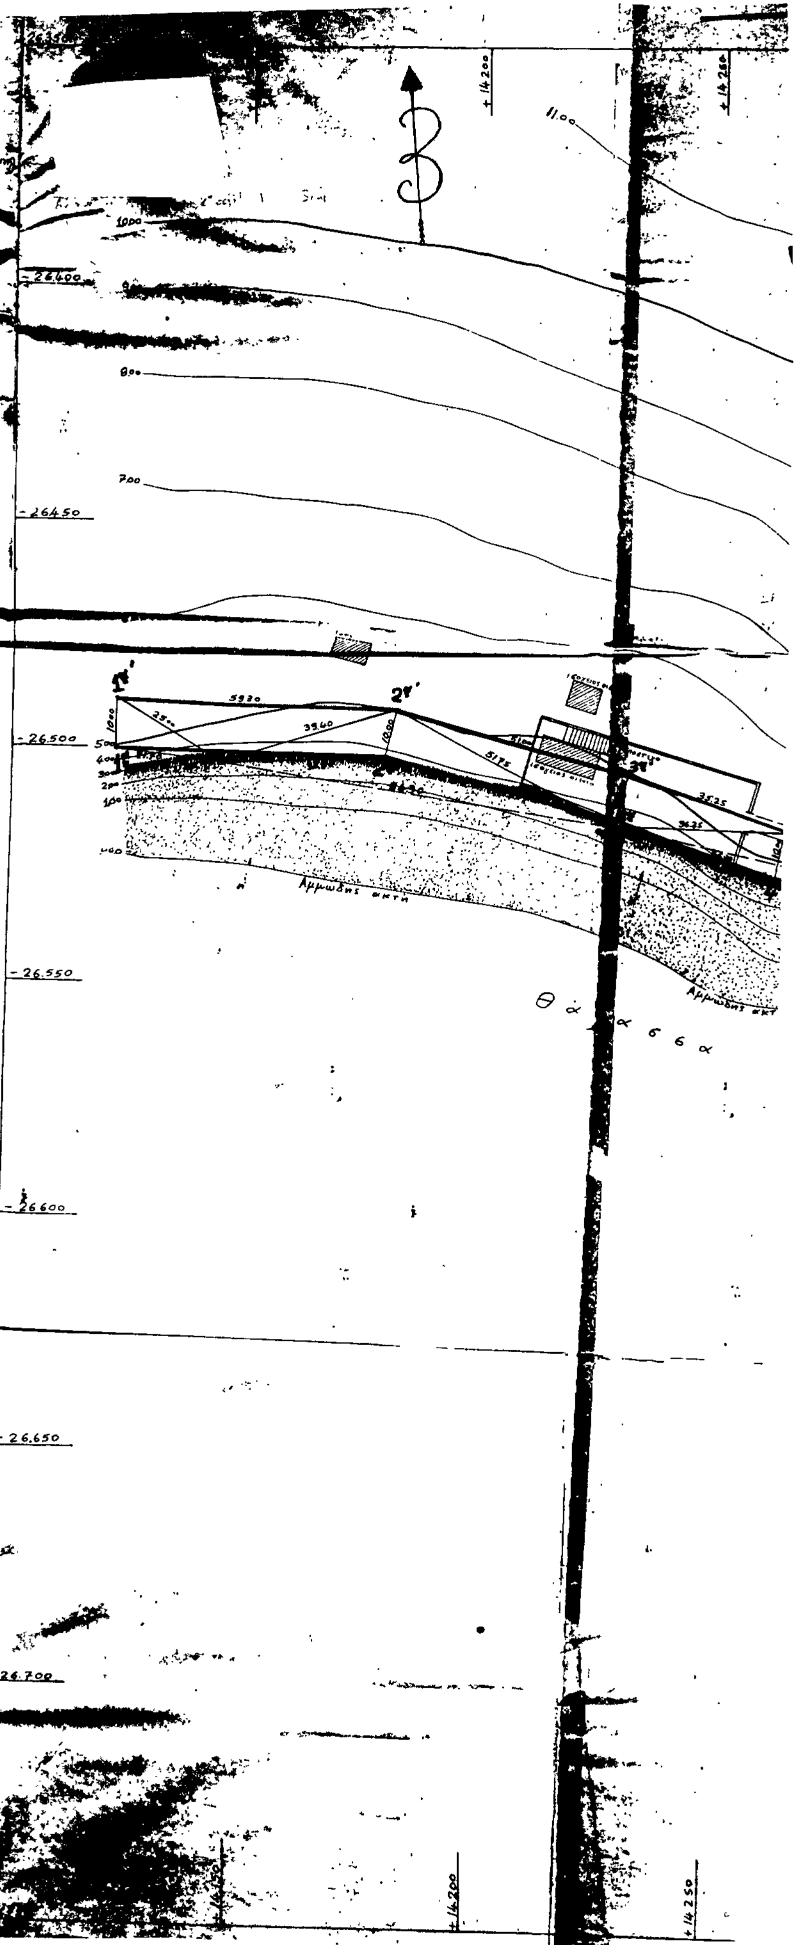

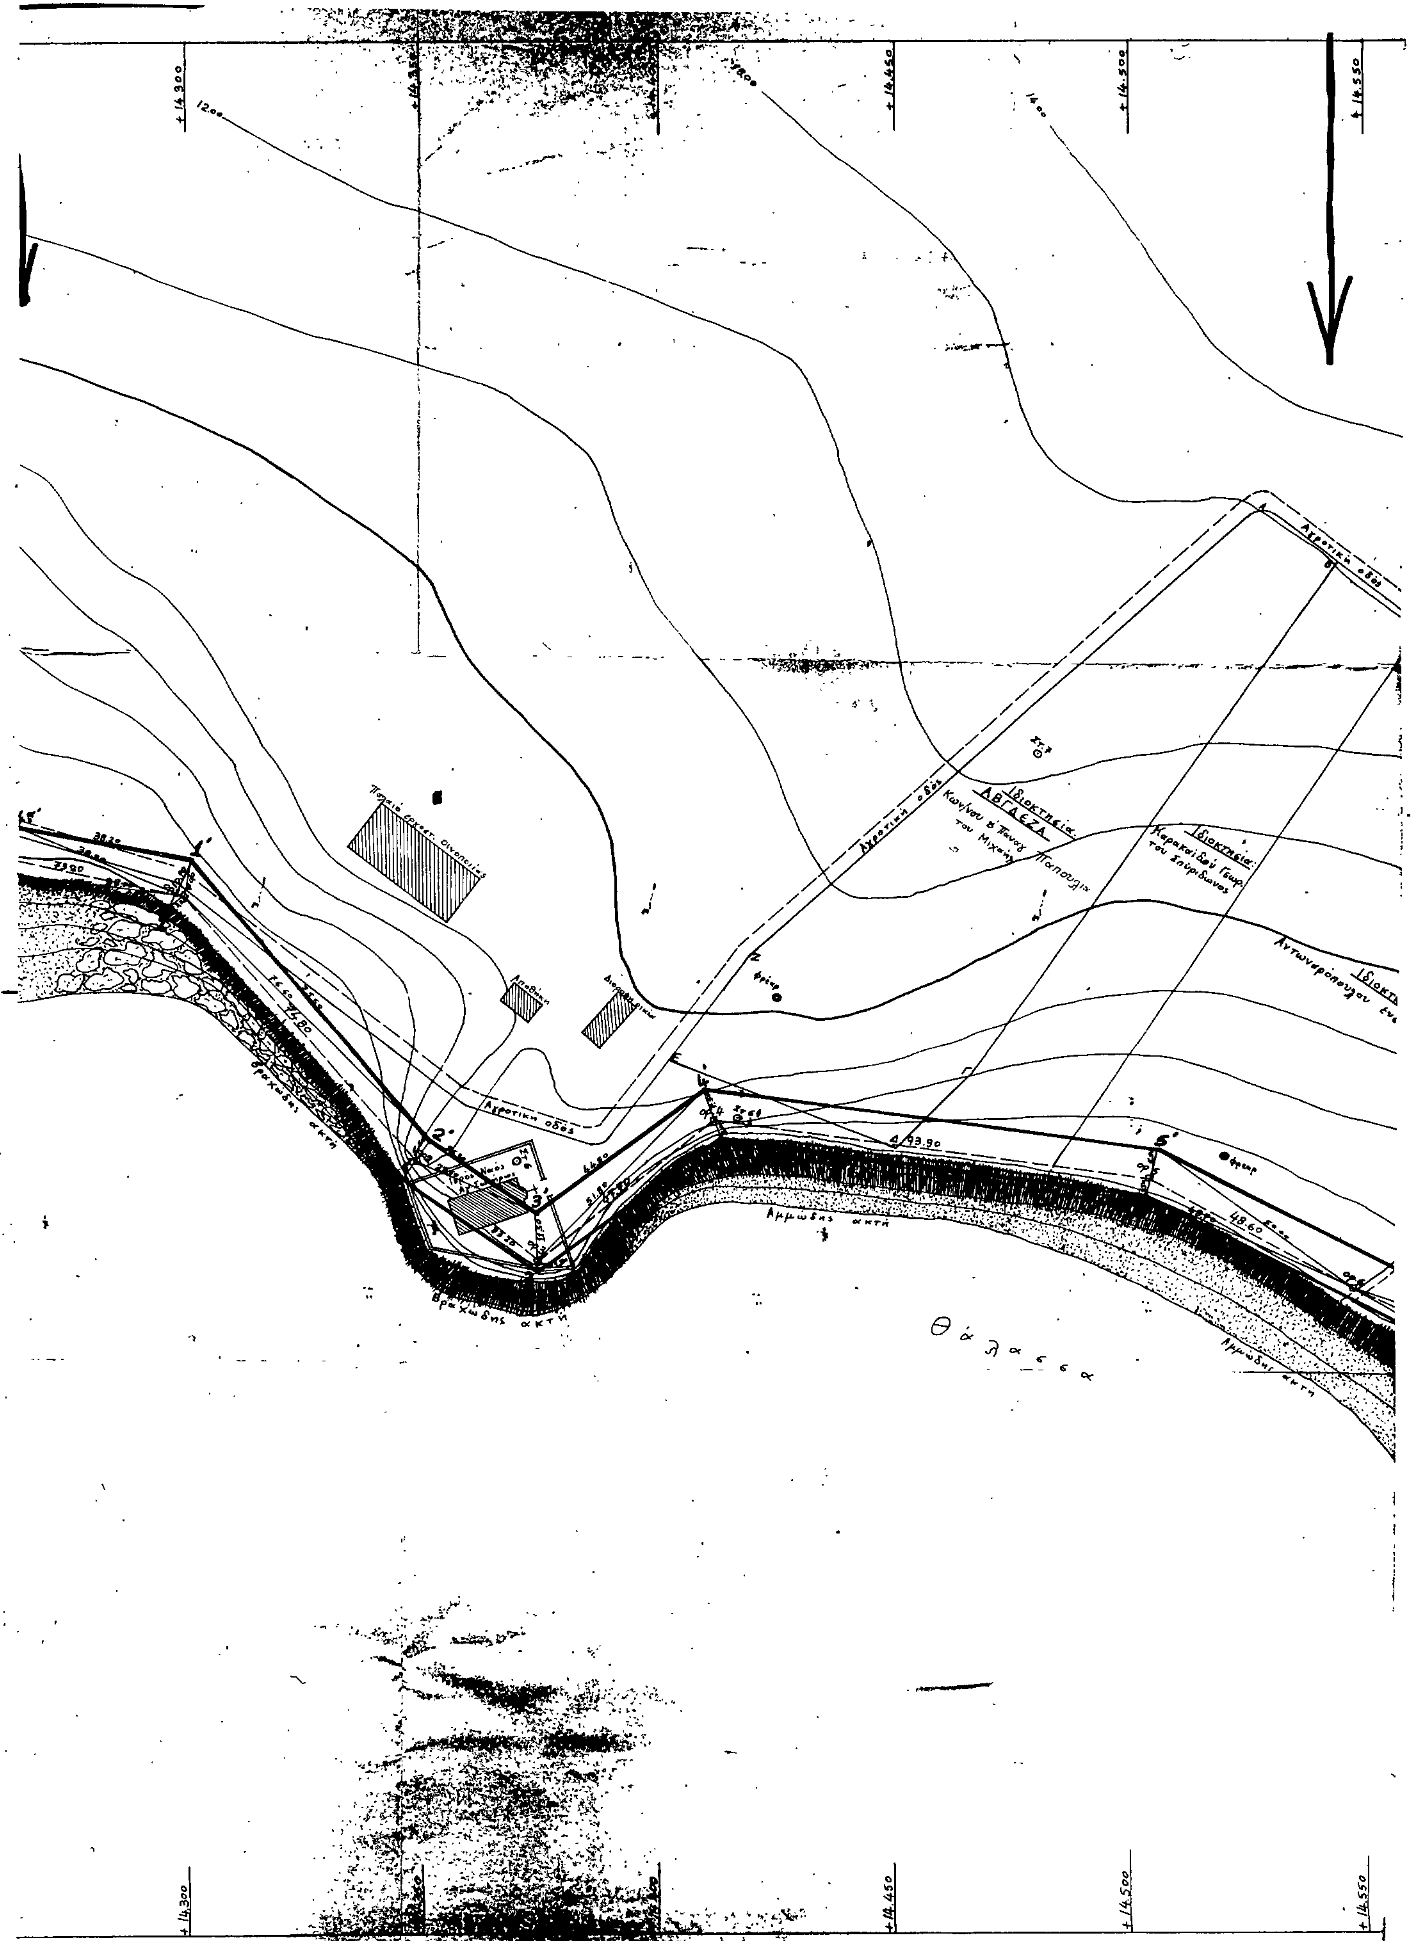

Ιδιοκτησία ΑΒΓΑΕΖΑ Κωνίνου & Παναγ. Παπουλια του Μιχαήλ
Ιδιοκτησία Καρακαϊδού Γεωρ. του Σπυρίδωνος
Αγροτική οδός
Αμμώδης ακτή
Βραχώδης ακτή
Θάλασσα

ΥΠΟΜΝΗΜΑ ΕΠΙΤΡΟΠΗΣ

1ον) Το παρόν Τοπογραφικό Διάγραμμα συνοδεύει την από 10/6/1986 έκθεσιν της επιτροπής Καθορισμού των ορίων του Αιγιαλού – Παραλίας (άρθρον 74 Π.Δ 636/77)

2ον) ——— (Κόκκινη) 1, 2, 3, 4, 5 ...... οριογραμμή Αιγιαλού

——— (Κίτρινη) 1΄, 2΄, 3΄, 4΄, 5΄ ......

3ον) Αι κορυφαί των οριογραμμών εξασφαλίζονται ως σημειούνται εις το διάγραμμα δι' αποστάσεων από σταθερά σημεία.–

4ον) – Υπάρχουν κτίσματα εις την Ζώνην της Παραλίας

Η ΕΠΙΤΡΟΠΗ

Ο ΠΡΟΕΔΡΟΣ

ΤΑ ΜΕΛΗ

1) Υπ/γος

2) ΚΑΡΤΕΡΟΛΙΩΤΗΣ ΣΤΑΥΡ. ΠΟΛ/ΚΟΣ ΜΗΧ/ΚΟΣ

Ιδιοκτησία Χαραλάμπους

Ιδιωτ. οδός

Ιδιωτική οικία

Υπάρχουσα οικία

Αμμώδης ακτή

Θάλασσα

Καλαμάτα Μάιος 1986

Ο ΣΥΝΤΑΞΑΣ ΜΗΧ/ΚΟΣ

ΜΗΝΑΣ

ΜΗΧΑΝΙΚΟΣ

οδός Μακεδονίας 1

ΚΑΛΑΜΑΤΑ

Γενομένου του ελέγχου επί τόπου βεβαιούται η ορθότης της αποτυπώσεως

Έν Καλ... 13/6/86

ΣΤΑΥΡΟΣ ΚΑΡΤΕΡΟΛΙΩΤΗΣ

ΠΟΛΙΤΙΚΟΣ ΜΗΧΑΝΙΚΟΣ



ΘΕΩΡΗΘΗ

Έν Καλαμάτα τη 16/6/1986

Ο ΔΙΕΥΘΥΝΤΗΣ ΤΕΧΝΙΚΩΝ ΥΠΗΡΕΣΙΩΝ

ΝΟΜΟΥ ΜΕΣΣΗΝΙΑΣ

ΚΑ. ΠΟΛΥΧΡΟΝΟΠΟΥΛΟΣ

ΠΟΛ. ΜΗΧ. ΜΕ 2ο Β.

Αριθ. Ν 37 (2)

Καθορισμός των ορίων του αιγιαλού και δημιουργία ζώνης παραλίας στη θέση «Βρυσόμυλος» περιφερείας Δήμου Γαργαλιάνων Ν. Μεσσηνίας προ ιδιοκτησίας Ευστ. Αντωναρόπουλου.

Ο ΝΟΜΑΡΧΗΣ ΜΕΣΣΗΝΙΑΣ

Έχοντας υπόψη:

1. Τις διατάξεις των άρθρων 1 μέχρι και 7 του ΑΝ 2344/1940 «περί αιγιαλού και παραλίας», όπως τροποποιήθηκαν και συμπληρώθηκαν με τις διατάξεις: α) του άρθρου 13 του Ν. 1078/1980 και β) του άρθρου 23 του Ν. 1337/1983.

2. Τις διατάξεις της παραγράφου 9 του άρθρου 1 του Κεφαλαίου Β' της Ο. 208/181/26.4.1982 (ΦΕΚ 214/26.4.1982 τεύχος Β') κοινής απόφασης των Υπουργών Προεδρίας Κυβερνήσεως και Οικονομικών «Αναμόρφωση Συλλογικών Οργάνων Γνωμοδοτικής και Αποφασιστικής αρμοδιότητας του Υπουργείου Οικονομικών».

3. Την από 10.6.1986 έκθεση της «Επιτροπής καθορισμού των ορίων του αιγιαλού και παραλίας και θέσεως αμμοληψίας», που καθόρισε τα όρια του αιγιαλού και της παραλίας στην περιοχή Δήμου Γαργαλιάνων («Θέση Βρυσόμυλος») και το από Απρίλιο 1986 με κλίμακα 1:500 τοπογραφικό διάγραμμα του Τοπογράφου Μηχανικού Μηνά Λιόκουρα που θεωρήθηκε την 16.6.86 από τη Διεύθυνση Τεχνικών Υπηρεσιών της Νομαρχίας Μεσσηνίας και συνοδεύει την έκθεση της προαναφερόμενης Επιτροπής.

4. Τη σύμφωνη γνώμη του Γενικού Επιτελείου Ναυτικού, που διατυπώθηκε στο Φ. 187.2/398/27.8.86 έγγραφό του.

5. Τις διατάξεις του άρθρου 1 της παραγράφου 1 του Ν. 3200/1955 (ΦΕΚ 97/Α/1955) «περί διοικητικής αποκεντρώσεως» σε συνδυασμό με τις διατάξεις του από 28.6.1955 Δ/τος «περί εξαιρέσεως από της κατά το άρθρο 1 παράγραφος 1 του Ν. 3200/1955 αρμοδιότητος των Νομαρχών, αντικειμένων τινών αρμοδιότητος του Υπουργού Οικονομικών», του Β.Δ. 704/1970 και του άρθρου 1, παράγραφος 5 του Π.Δ. 71/25.2.1984, σχετικά με τη μεταβίβαση αρμοδιοτήτων του Υπουργού Οικονομικών στους Νομάρχες και στις περιφερειακές Αρχές διανομαρχιακού επιπέδου, αποφασίζουμε:

Επικυρώνουμε την από 10.6.1986 έκθεση της Επιτροπής καθορισμού των ορίων του αιγιαλού και παραλίας και θέσεων αμμοληψίας, καθώς και το από Απρίλιο 1986 τοπογραφικό διάγραμμα, που την συνοδεύει, το οποίο συντάχθηκε από τον Μηνά Λιόκουρα, Τοπογράφο Μηχανικό, με κλίμακα 1:και θεωρήθηκε την 10.6.1986 από την Διεύθυνση Τεχνικών Υπηρεσιών της Νομαρχίας Μεσσηνίας, επί του οποίου η πιο πάνω Επιτροπή, με κόκκινη γραμμή καθόρισε τα όρια του αιγιαλού, στη θέση «Βρυσόμυλος» περιφέρειας Δήμου Γαργαλιάνων Ν. Μεσσηνίας προ ιδιοκτησίας Ευστ. Αντωναρόπουλου και με κίτρινη γραμμή τα όρια της παραλίας στην ίδια θέση.

2. Η παρούσα απόφαση μαζί με την έκθεση και το διάγραμμα, που προαναφέραμε, να δημοσιευθούν στην Εφημερίδα της Κυβερνήσεως, σύμφωνα με τις διατάξεις του άρθρου 13 του Ν. 1078/1983.

Καλαμάτα, 1 Απριλίου 1987

Ο Νομάρχης

ΒΑΣΙΛΗΣ ΠΕΤΡΟΠΟΥΛΑΚΗΣ

ΕΚΘΕΣΗ ΕΠΙΤΡΟΠΗΣ ΚΑΘΟΡΙΣΜΟΥ ΟΡΙΩΝ ΑΙΓΙΑΛΟΥ ΚΑΙ ΠΑΡΑΛΙΑΣ

(Άρθρο 74 Π.Δ. 636/77)

Για τον καθορισμό των ορίων του αιγιαλού και παραλίας μπροστά στο κτήμα Ευστ. Αντωναρόπουλου στην περιοχή Βρυσόμυλος Δήμου Γαργαλιάνων.

Οι υπογεγραμμένοι:

1. Σερέτης Γεώργιος ως αναπληρωτής Οικ. Εφόρου Γαργαλιάνων.
2. Μπουρούκης Γρηγόριος Υποπλοίαρχος Λ.Σ.
3. Σταύρος Καρτερολιώτης Πολ. Μηχανικός της Δ.Τ.Υ.Ν. Μεσσηνίας αναπληρωτής του Δ/ντου Τ.Υ. αποτελούντες επιτροπή καθορισμού των ορίων του αιγιαλού και της παραλίας, μεταβήκαμε επί τόπου στην προαναφερόμενη περιοχή την 10.6.1986 και αποφασίσαμε τα εξής:

Λαβόντες υπόψη:

1. Τα από Απριλίου 1986 Τοπογραφικά διαγράμματα του Τοπ. Μηχανικού Μηνά Λιόκουρα, θεωρημένα την 16.6.86 από το Διευθυντή Τεχν. Υπηρεσιών, Κλεισθένη Πολυχρονοπούλου.

2. Τις διατάξεις του Α.Ν. 2344/40 όπως τροποποιήθηκε μεταγενέστερα.

3. Την από την επιτόπια μετάβαση σχηματισθείσα αντίληψη περί του πλάτους της βρεχομένης ζώνης της ξηράς και των λοιπών συναφών στοιχείων ήτοι:

α— Τη μορφολογία της περιοχής που σχεδόν είναι βραχώδης.

β— Το γεγονός ότι δεν υπάρχουν ενδείξεις μεταβολής της καταστάσεως της ακτής από διαβρώσεις, προσχώσεις ή εκτελεσθέντα έργα, αποφασίζουμε:

Καθορίζουμε επί του ως άνω τοπογραφικού διαγράμματος:

α— Την οριογραμμή του αιγιαλού 1, 2, 3, ... 9 της οποίας οι κορυφές εξασφαλίζονται από μόνιμα εκ μπετόν ορόσημα ως εις διάγραμμα.

β— Την οριογραμμή της παραλίας 1', 2', 3', ... 9' ομοίως οι κορυφές εξασφαλίζονται όπως και αυτές της οριογραμμή του αιγιαλού.

γ— Ότι καθορίζεται ζώνη παραλίας πλάτους 10 μ. επειδή δεν εξυπηρετούνται οι σκοποί του άρθρου 7 παράγρ. 1 Α.Ν. 2344/40.

Η Επιτροπή

ΓΕΩΡΓΙΟΣ ΣΕΡΕΤΗΣ, ΓΡΗΓ. ΜΠΟΥΡΟΥΚΗΣ

ΣΤΑΥΡ. ΚΑΡΤΕΡΟΛΙΩΤΗΣ

+14.400 +14.450 +14.500 +14.550 +14.600

Αγροτική οδός

Ιδιοκτησία: Καρακαΐδου Γεωργίου του Σπυρίδωνος

Ιδιοκτησία: Αντωναροπούλου Ευσταθίου του Χαραλάμπους

Ιδιωτική οδός

Ισόγειος οικία

Διώροφη οικία

Αποθήκη

Φρέαρ

Θάλασσα

Ακτή Αμμώδης

+14.400 +14.450 +14.500 +14.550 +14.600

ΤΟΠΟΓΡΑΦΙΚΟ ΔΙΑΓΡΑΜΜΑ

ΚΑΘΟΡΙΣΜΟΥ ΟΡΙΩΝ ΑΙΓΙΑΛΟΥ – ΠΑΡΑΛΙΑΣ

ΠΕΡΙΟΧΗ: Δήμος Γαργαλιάνων – Θέσις Βρυσόμυλος

ΕΝΔΙΑΦΕΡΟΜΕΝΟΣ: Αντωναρόπουλος Ευστάθιος του Χαραλάμπους

ΕΠΑΡΧΙΑ: Τριφυλίας

ΑΡΜΟΔΙΑ ΟΙΚΟΝ. ΕΦΟΡΙΑ: Γαργαλιάνων

ΝΟΜΑΡΧΙΑ: Μεσσηνίας

ΚΛΙΜΑΞ 1:500

ΤΡΙΓΩΝΟΜ. ΕΞΑΡΤΗΣΗ: Εξηρτημένο από Δ δίκτυο Γ.Υ.Σ

ΥΨΟΜΕΤΡ. ΑΦΕΤΗΡΙΑ: Δ Θρωμονέρι Γ.Υ.Σ (1997μ)


ΚΕΝΤΡΟ ΦΥΛΛΟΥ ΧΑΡΤΟΥ: ΦΙΛΙΑΤΡΑ φ=37°15' L=-2°15'

ΜΕΘΟΔΟΣ ΑΠΟΤΥΠΩΣΕΩΣ: Ταχυμετρία

ΧΡΟΝΟΛΟΓΙΑ ΑΠΟΤΥΠΩΣΕΩΣ: Απρίλιος 1986

ΥΠΟΜΝΗΜΑ ΣΥΜΒΟΛΩΝ

- Κολωνάκια από Μπετόν
- Κτίσματα.
- Βραχώδης Κατακόρυφος Ακτή
- Αμμώδης Ακτη.-

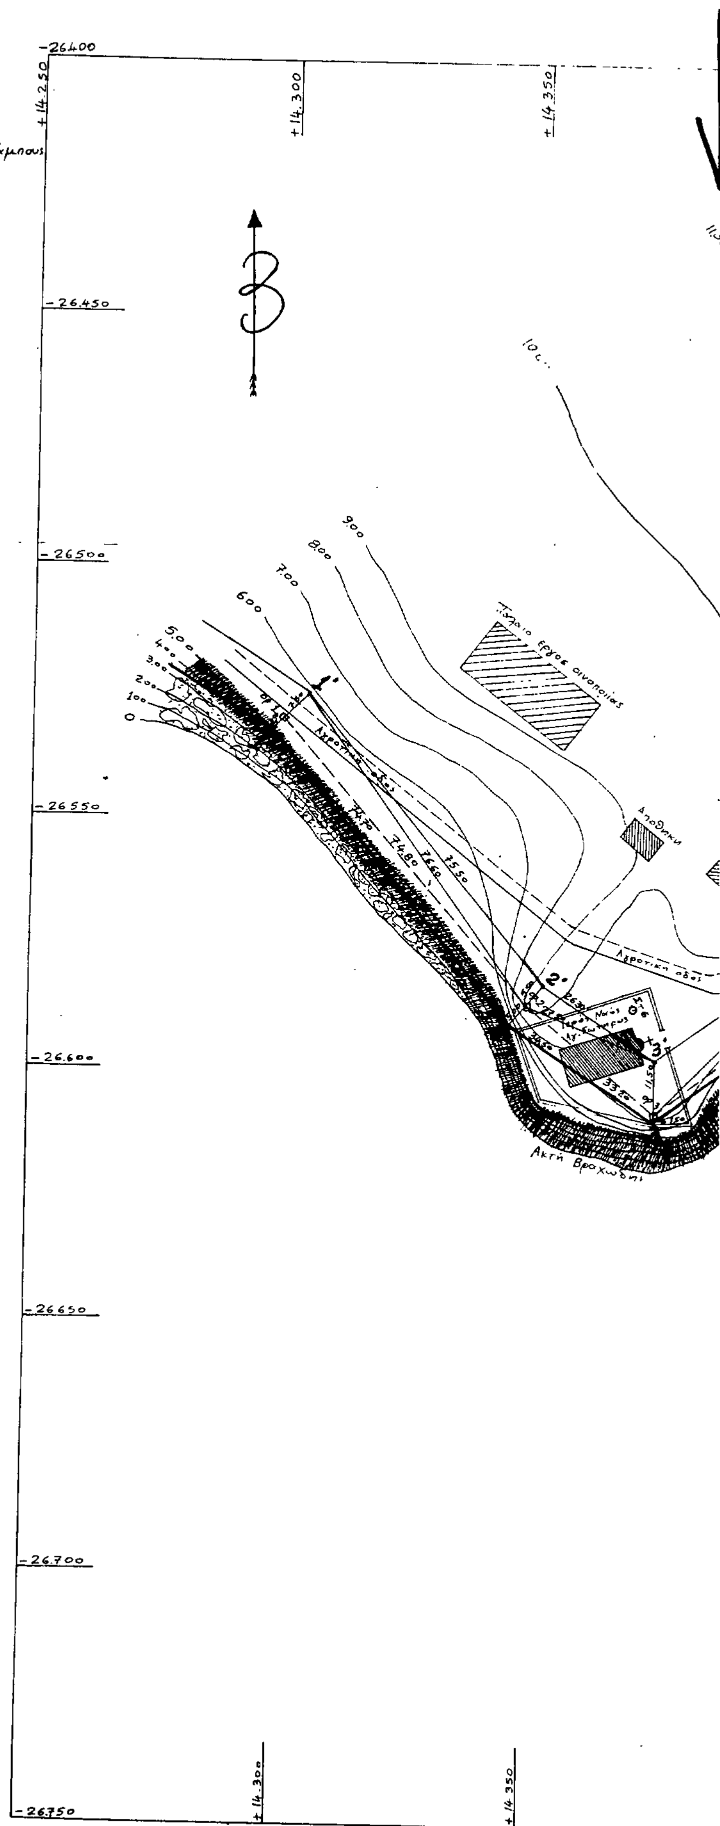

-26.400
+14.650 +14.700 +14.750
-26.450
14.00
-26.500
13.00
12.00
-26.550
11.00
10.00
-26.600
9.00
-26.650
8.00
-26.700
7.00
6.00
Θάλασσα

ΥΠΟΜΝΗΜΑ ΕΠΙΤΡΟΠΗΣ

1ον) Το παρον Τοπογραφικό Διαγραμμα συνοδεύει τήν από 10/6/1986 εκθεσιν της επιτροπής Καθορισμού των οριων του Αιγιαλου–Παραλίας (αρθρον 74 ΠΔ 636/77)

2ον) ——— (Κόκκινη) 1, 2, 3, 4.....9 οριογραμμης Αιγιαλού.
——— (Κίτρινη) 1΄, 2΄, 3΄, 4΄.....9΄ οριογραμμης Παραλίας.

3ον). Αι κορυφαι των οριογραμμων εξασφαλίζονται ως σημειουται εις το διαγραμμα δι' αποστασεων από σταθερά σημεια.–

4ον) Δέν υπάρχουν κτισματα εις την Ζώνην της Παραλίας.–

Η ΕΠΙΤΡΟΠΗ

Ο ΠΡΟΕΔΡΟΣ

ΤΑ ΜΕΛΗ

1)

2)

ΚΑΡΤΕΡΟΛΙΩΤΗΣ ΣΤΑΥΡ.
ΠΟΛ/ΚΟΣ ΜΗΧ/ΚΟΣ

Ο ΣΥΝΤΑΞΑΣ ΜΗΧ/ΚΟΣ

ΜΗΝΑΣ Μ. ΛΙΟΚΟΥΡΑΣ
ΑΓΡΟΝΟΜΟΣ-ΤΟΠΟΓΡΑΦΟΣ ΜΗΧΑΝΙΚΟΣ
ΔΙΠΛ. Ε.Μ.Π.
ΟΔΟΣ Μακεδονίας 1
ΚΑΛΑΜΑΤΑ

Βεβαιούται ή όρθότης της εκτελέσεως.
Έν Καλαμάτα τη 19/6/86
ό έλέγξας

ΣΤΑΥΡΟΣ ΚΑΡΤΕΡΟΛΙΩΤΗΣ
ΠΟΛΙΤΙΚΟΣ ΜΗΧΑΝΙΚΟΣ

ΘΕΩΡΗΘΗΚΕ
Έν Καλαμάτα τη 16/6/86
Ο ΔΙΕΥΘΥΝΤΗΣ ΤΕΧΝΙΚΩΝ ΥΠΗΡΕΣΙΩΝ
ΝΟΜΟΥ ΜΕΣΣΗΝΙΑΣ



ΚΛ. ΠΟΛΥΧΡΟΝΟΠΟΥΛΟΣ
ΠΟΛ. ΜΗΧ. ΜΕ 2ο Β.

ΑΠΟ ΤΟ ΕΘΝΙΚΟ ΤΥΠΟΓΡΑΦΕΙΟ